

Bezeichnung:


**PRIMO Fassade
V - Schnitt**

PRIMO - V - 1005 - A

Typ:

Sockelausbildung, Variante A

Diese Zeichnung ist ausschließlich Eigentum der MAAS Profile GmbH. Ohne unsere vorherige Zustimmung darf sie weder vervielfältigt, noch Dritten zugänglich gemacht werden. Wir behalten uns alle Rechte vor, auch für den Fall der Patenterteilung oder der Gebrauchsmustererteilung.

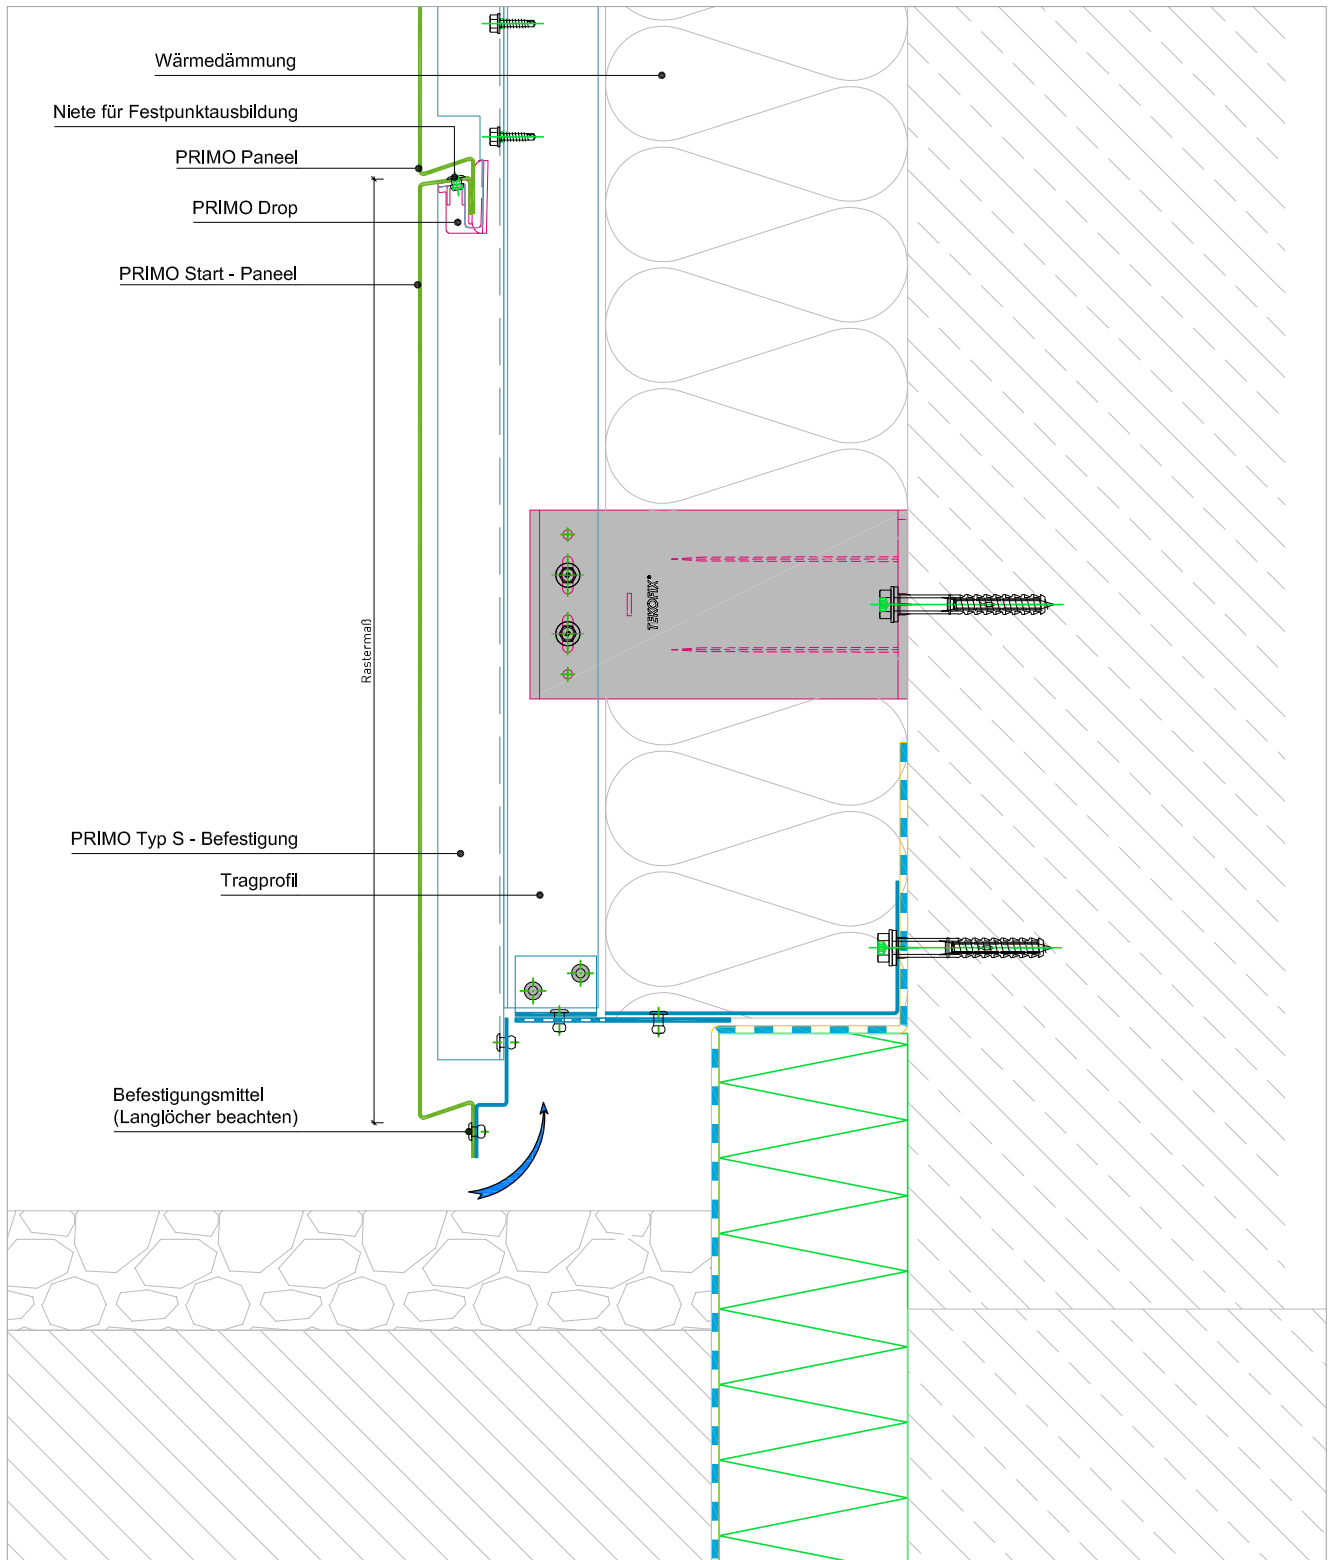

Bezeichnung:


**PRIMO Fassade
V - Schnitt**

PRIMO - V - 1005 - B

Typ:

Sockelausbildung, Variante B

Diese Zeichnung ist ausschließlich Eigentum der MAAS Profile GmbH. Ohne unsere vorherige Zustimmung darf sie weder vervielfältigt, noch Dritten zugänglich gemacht werden. Wir behalten uns alle Rechte vor, auch für den Fall der Patenterteilung oder der Gebrauchsmustererteilung.

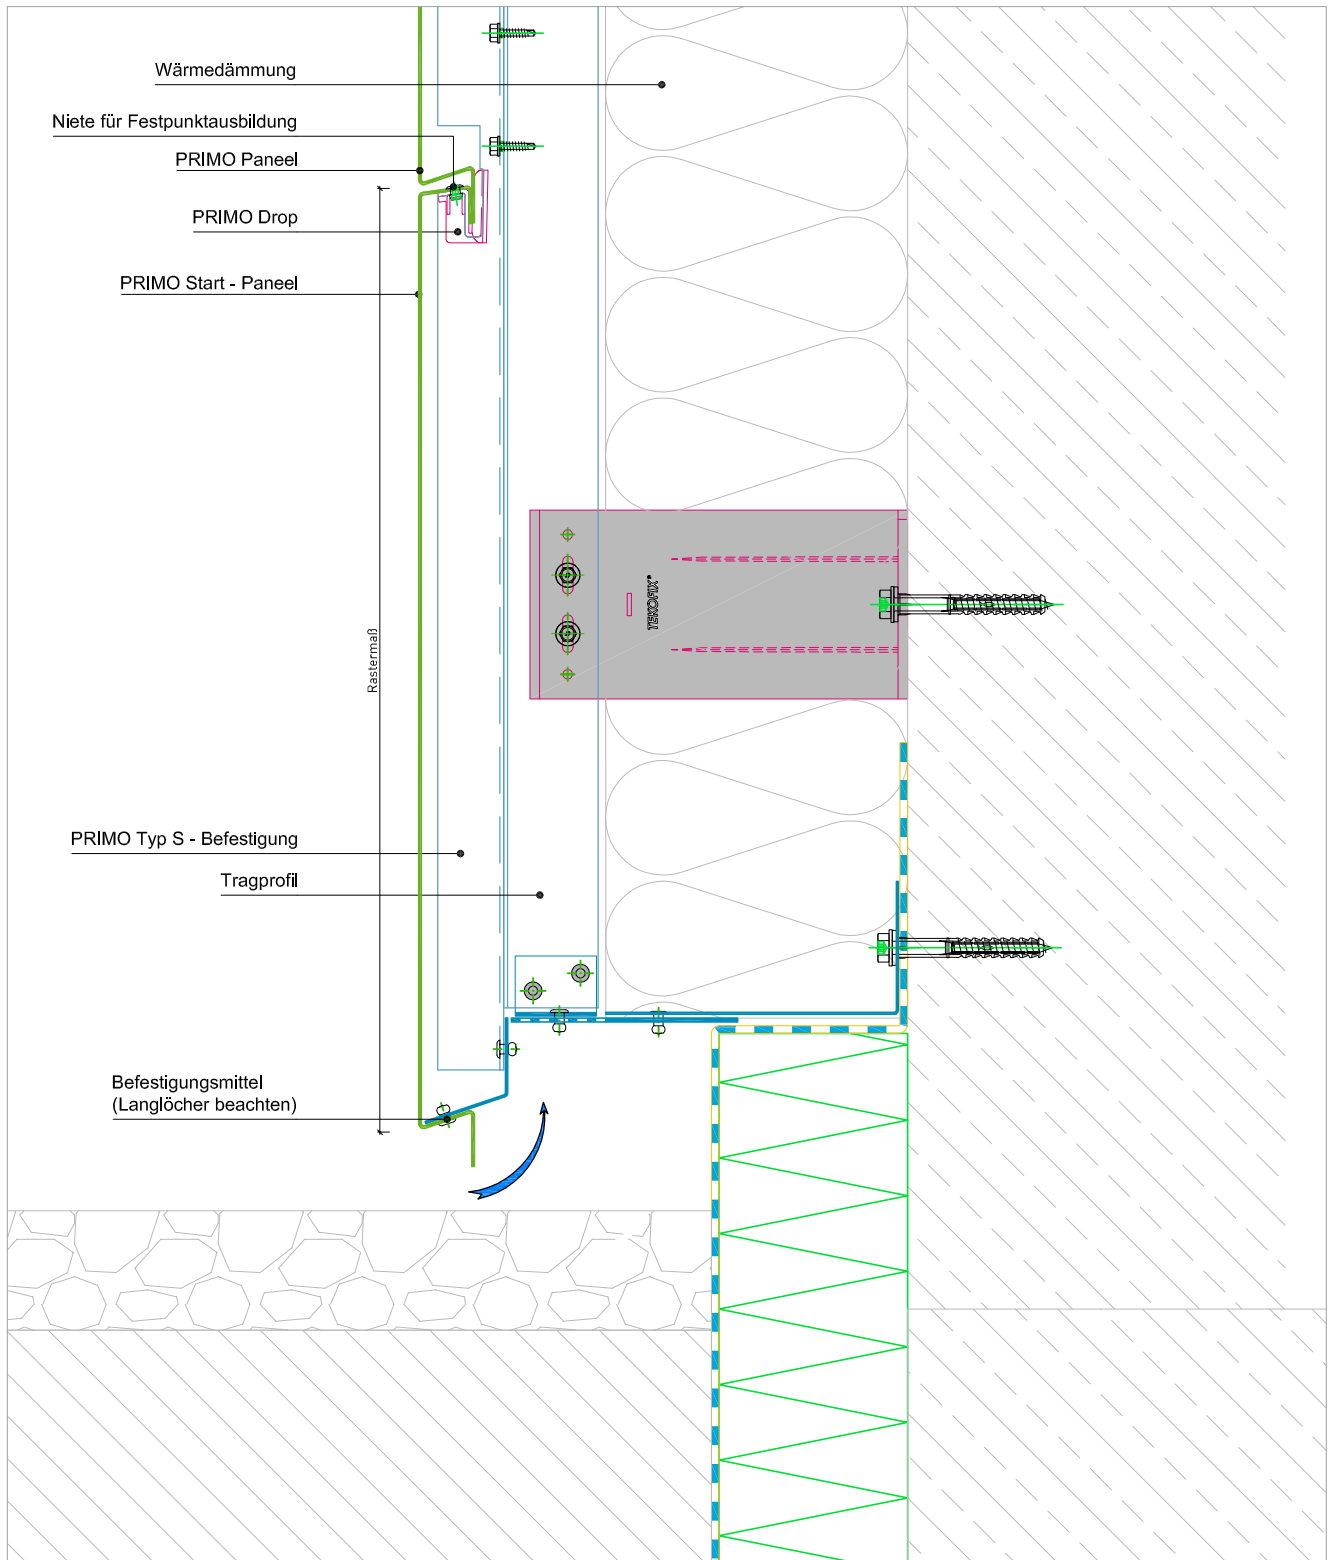

Bezeichnung:


**PRIMO Fassade
V - Schnitt**

PRIMO - V - 1005 - C

Typ:

Sockelausbildung, Variante C

Diese Zeichnung ist ausschließlich Eigentum der MAAS Profile GmbH. Ohne unsere vorherige Zustimmung darf sie weder vervielfältigt, noch Dritten zugänglich gemacht werden. Wir behalten uns alle Rechte vor, auch für den Fall der Patenterteilung oder der Gebrauchsmustererteilung.

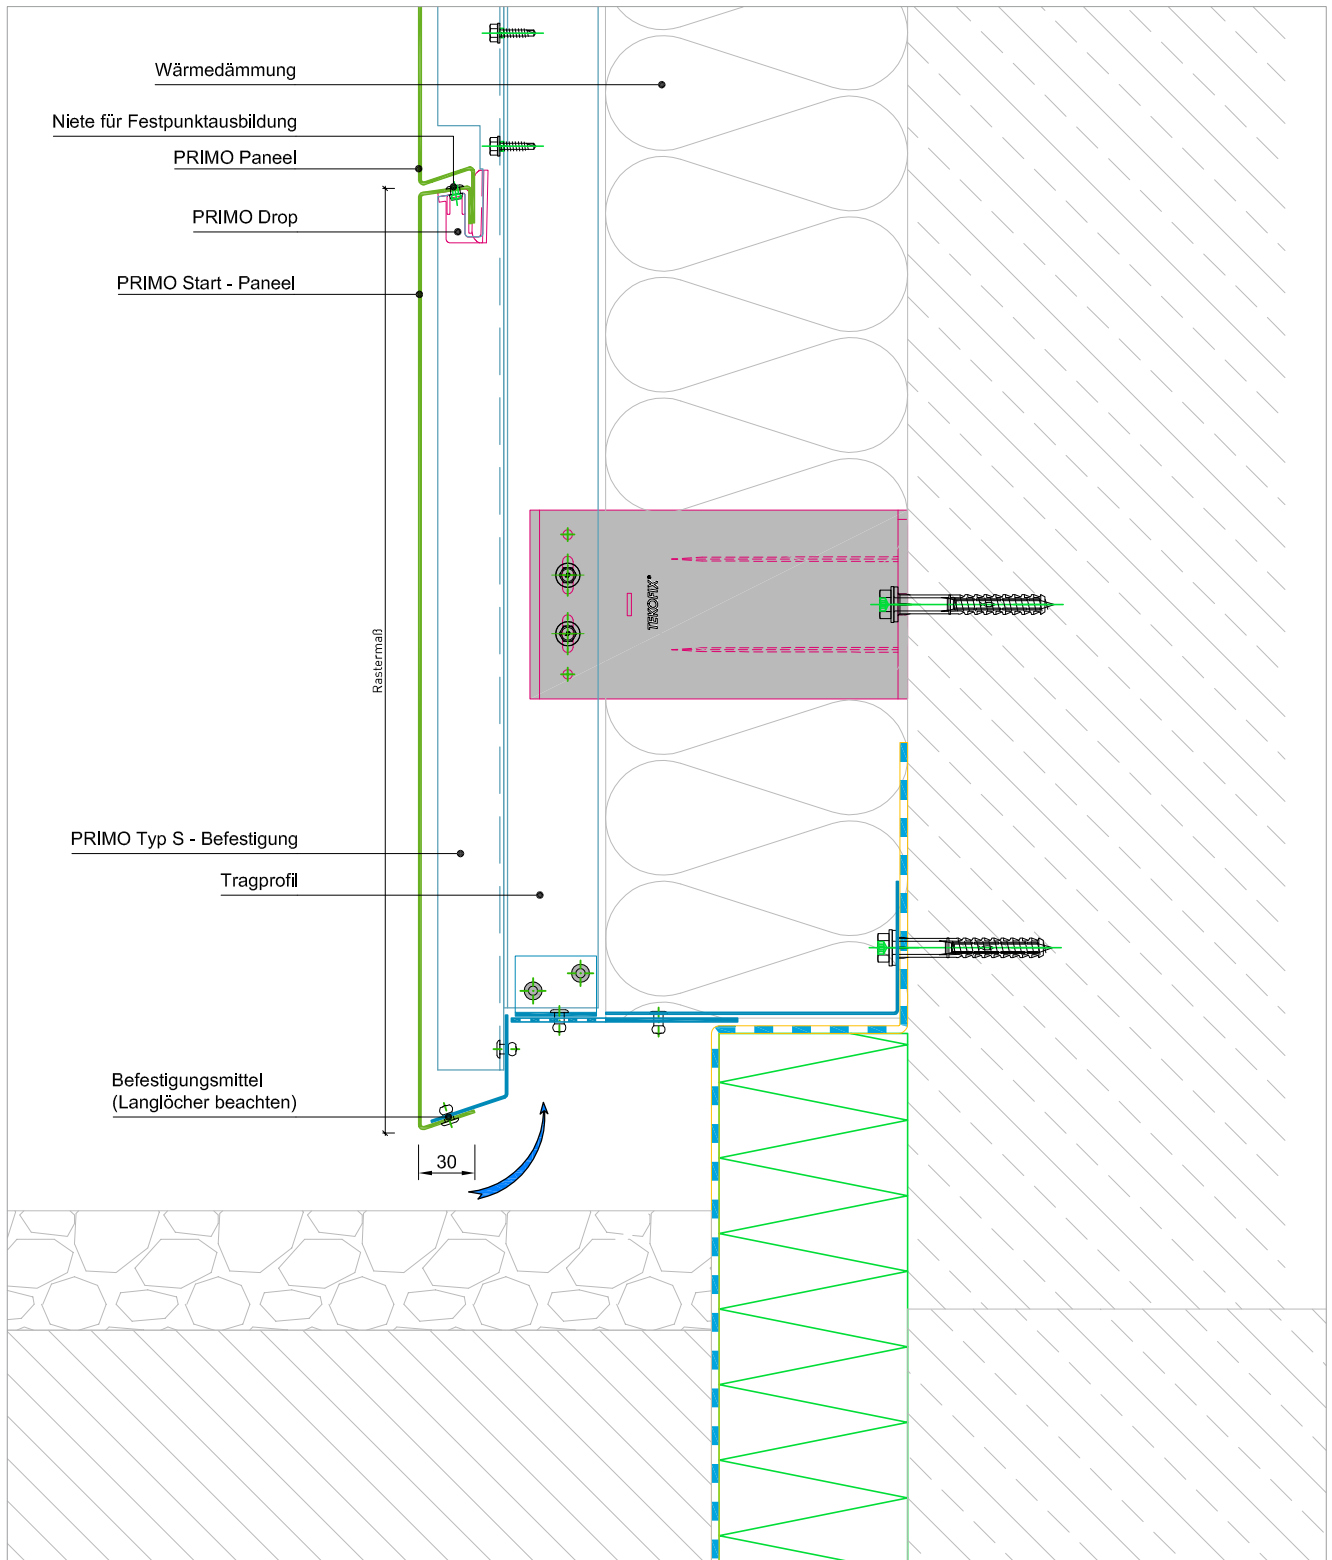

Bezeichnung:

**PRIMO Fassade
V - Schnitt**

PRIMO - V - 1005 - D

Typ:

Sockelausbildung, Variante D

Diese Zeichnung ist ausschließlich Eigentum der MAAS Profile GmbH. Ohne unsere vorherige Zustimmung darf sie weder vervielfältigt, noch Dritten zugänglich gemacht werden. Wir behalten uns alle Rechte vor, auch für den Fall der Patenterteilung oder der Gebrauchsmustererteilung.